



DEAUVILLE



VERKOOPTEKENINGEN

Nieuwbouw tweekapper te Zeist
KAVEL **DEAUVILLE**



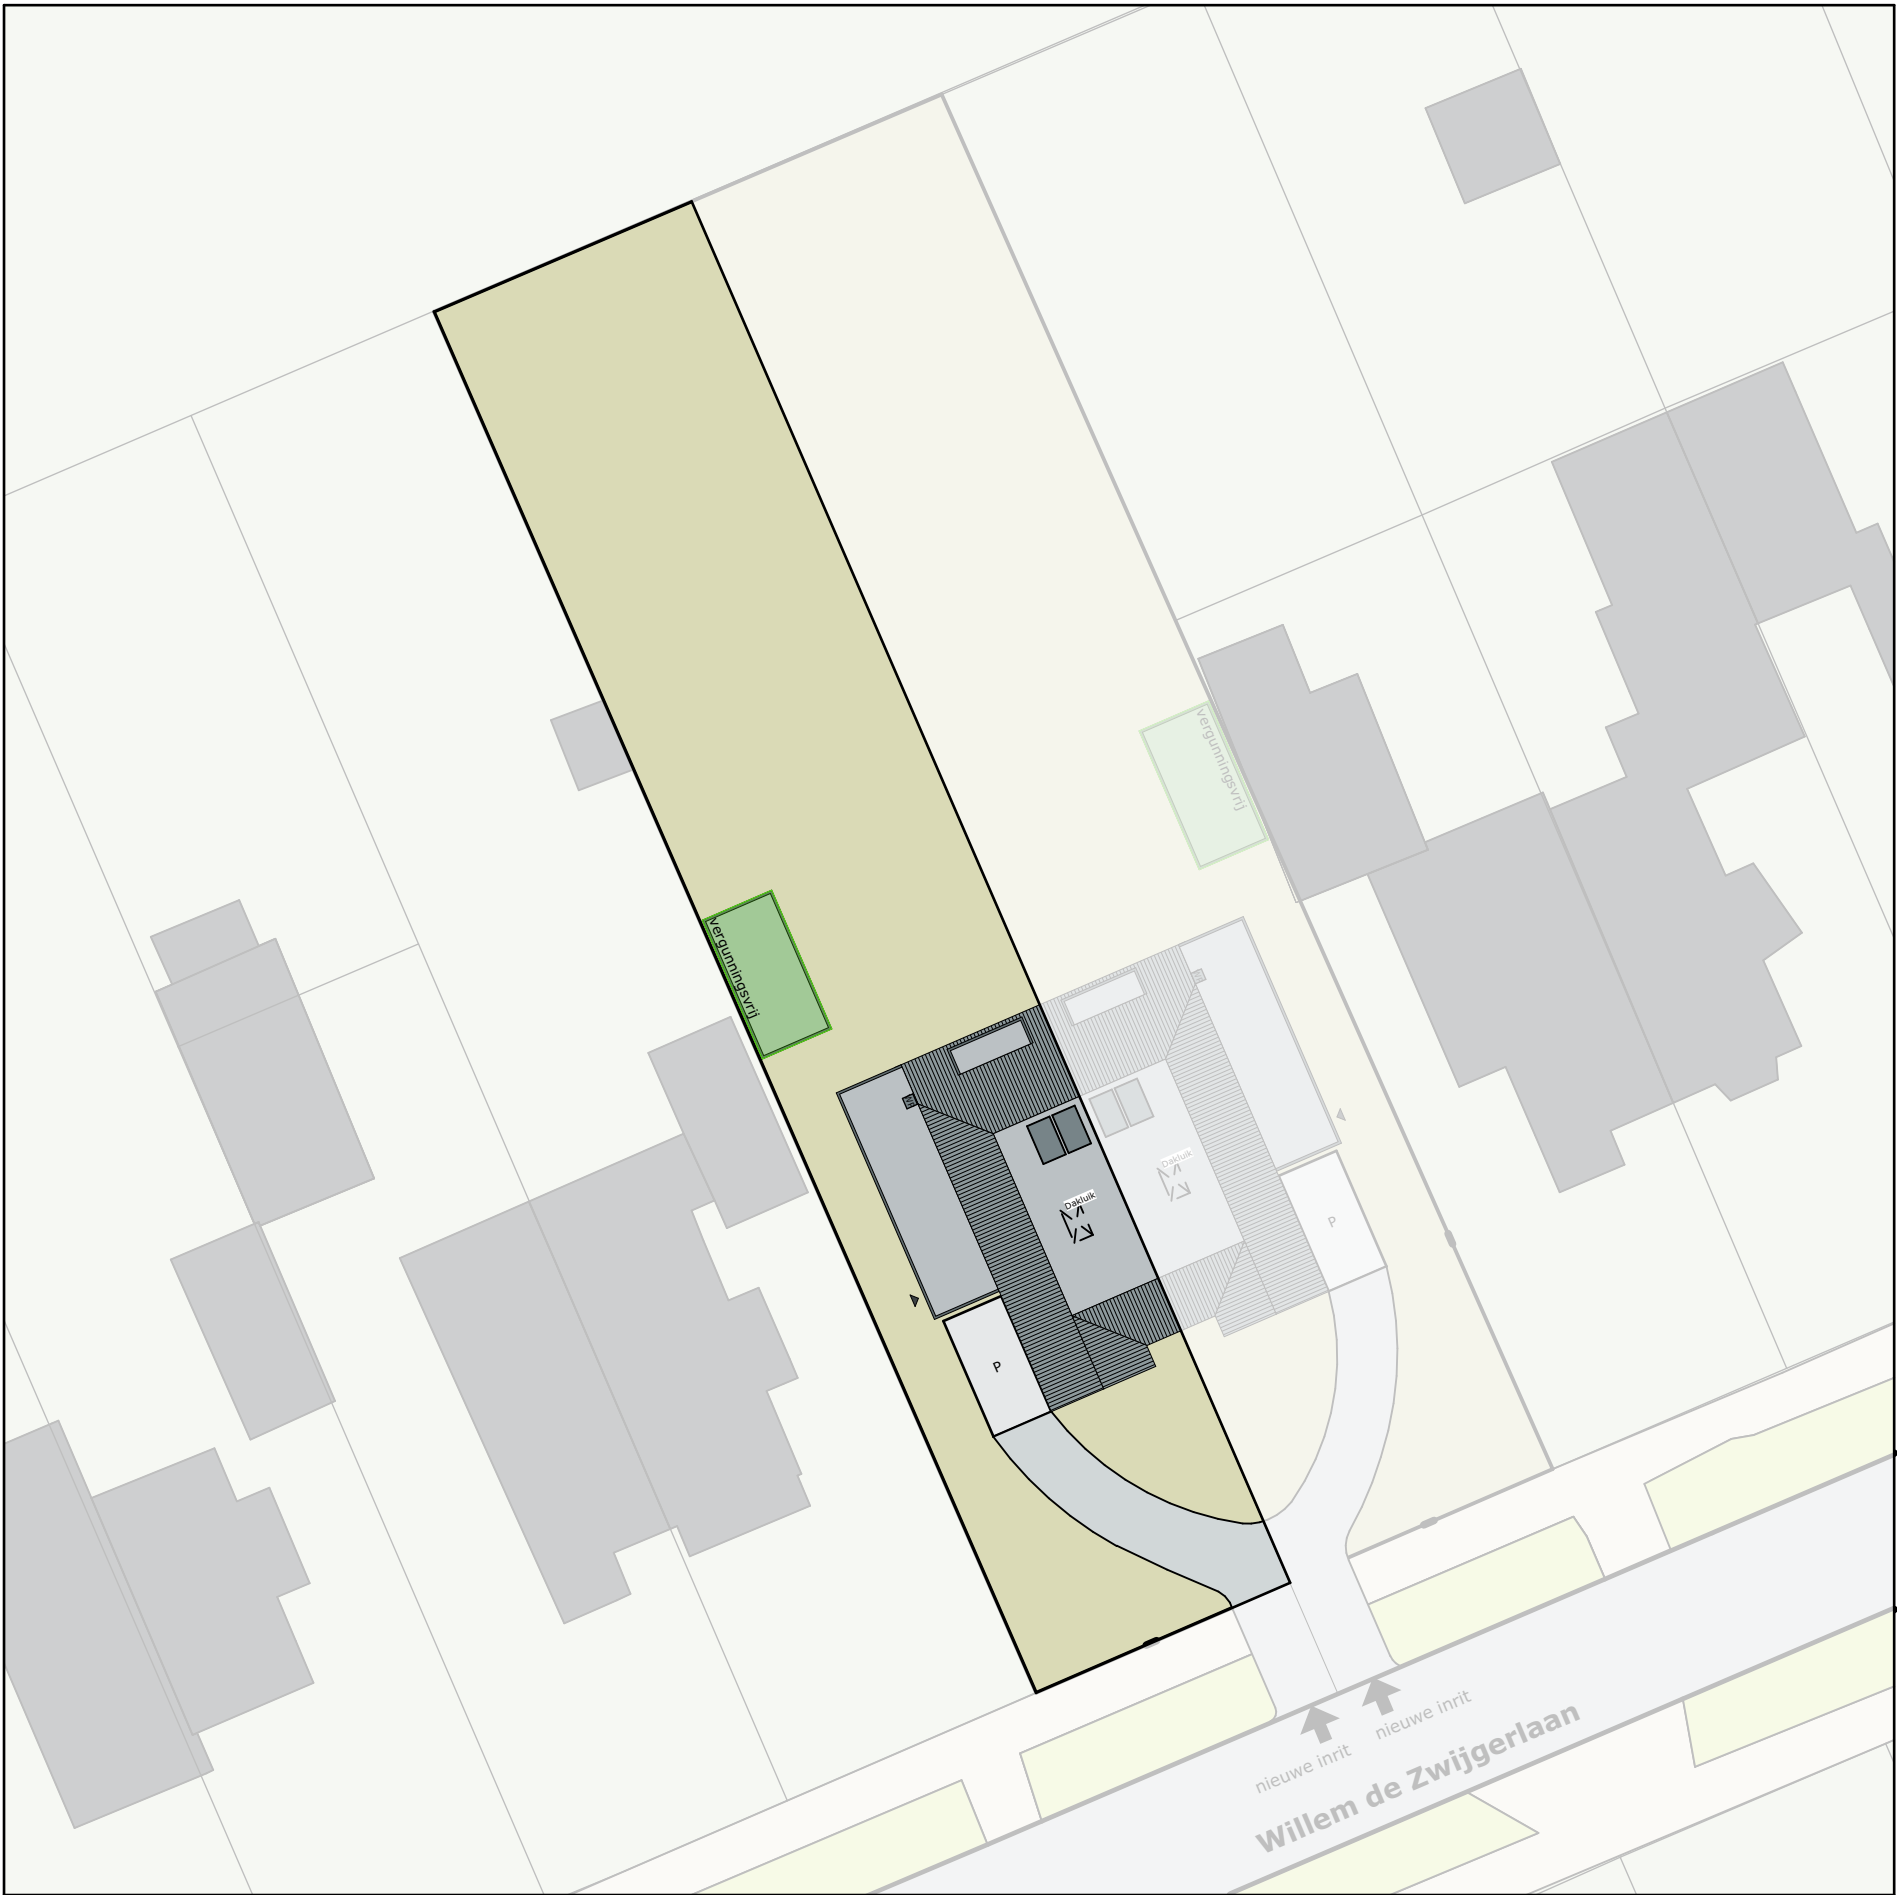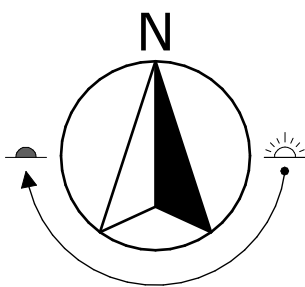

LEGENDA

IMPRESSIES

De tekeningen en afbeeldingen geven een impressie van het ontwerp. De werkelijke uitvoering en kleuren van gevelaanzichten, schilderwerk, dakbedekkingen etc. kunnen afwijken. Aan deze tekeningen kunnen, ondanks alle zorgvuldigheid die is nagestreefd, géén rechten worden ontleend.

MAATVOERING EN INRICHTING

De maten op de tekening zijn circa-maten. Deze zijn aangegeven in millimeters, tenzij anders vermeld. Bij de maatvoering tussen de wanden is geen rekening gehouden met enige wandafwerking, zoals wandtegels en spuitwerk. Daarnaast kunnen zich tijdens de bouw veranderingen voordoen, die kunnen leiden tot verschillen. Op de tekening aangegeven meubilair en apparatuur dienen alleen ter oriëntatie.

RENVOOI

INVULLING

- Kavel
- Kavels omgeving
- Groen omgeving
- Groen paden
- Wandel- en/of fietspaden
- Water
- Wegen
- Omliggende bebouwing
- Bestaande bebouwing

SYMBOLEN

- ▲ Positie voordeur
- P Parkeren
- WP Buitenunit warmtepomp
- A Type
- 02 Kavel
- vergunningsvrij

ALGEMEEN

VERKOOPTEKENINGEN

Nieuwbouw tweekapper te Zeist

Kavel

DEAUVILLE

Onderdeel

Situatie

Schaal

1:300, 1:1000

Datum getekend

9 maart 2026

Formaat

A2 (420,0x594,0)

Status

Definitief







Voorgevel (Zuid)




Achtergevel (Noord)

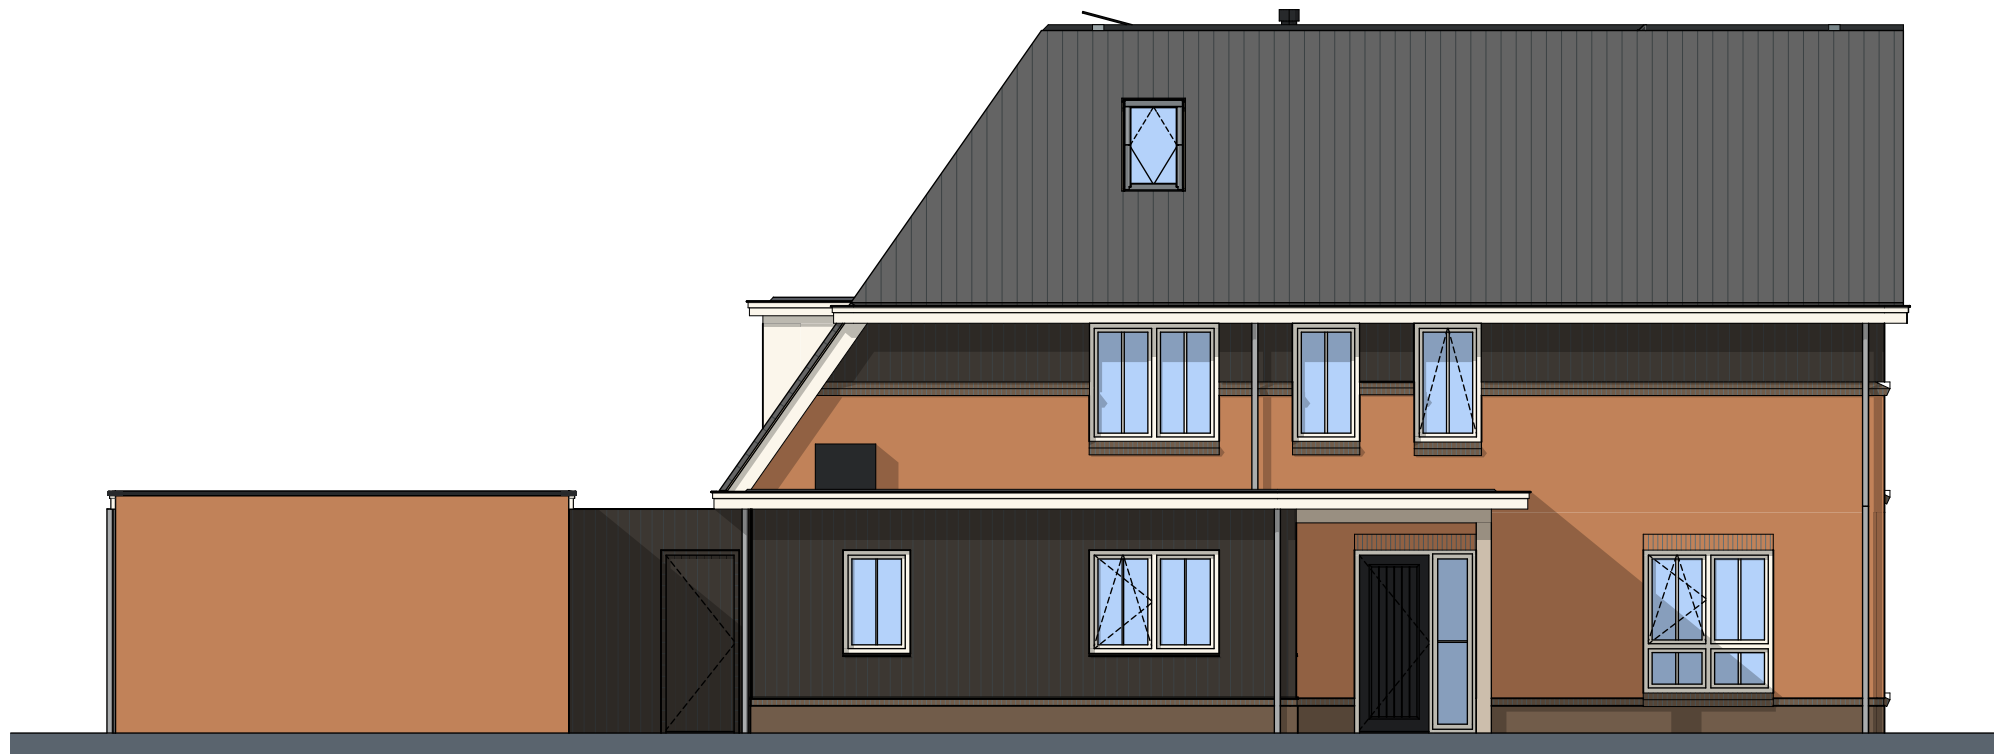

Linkerzijgevel (West)

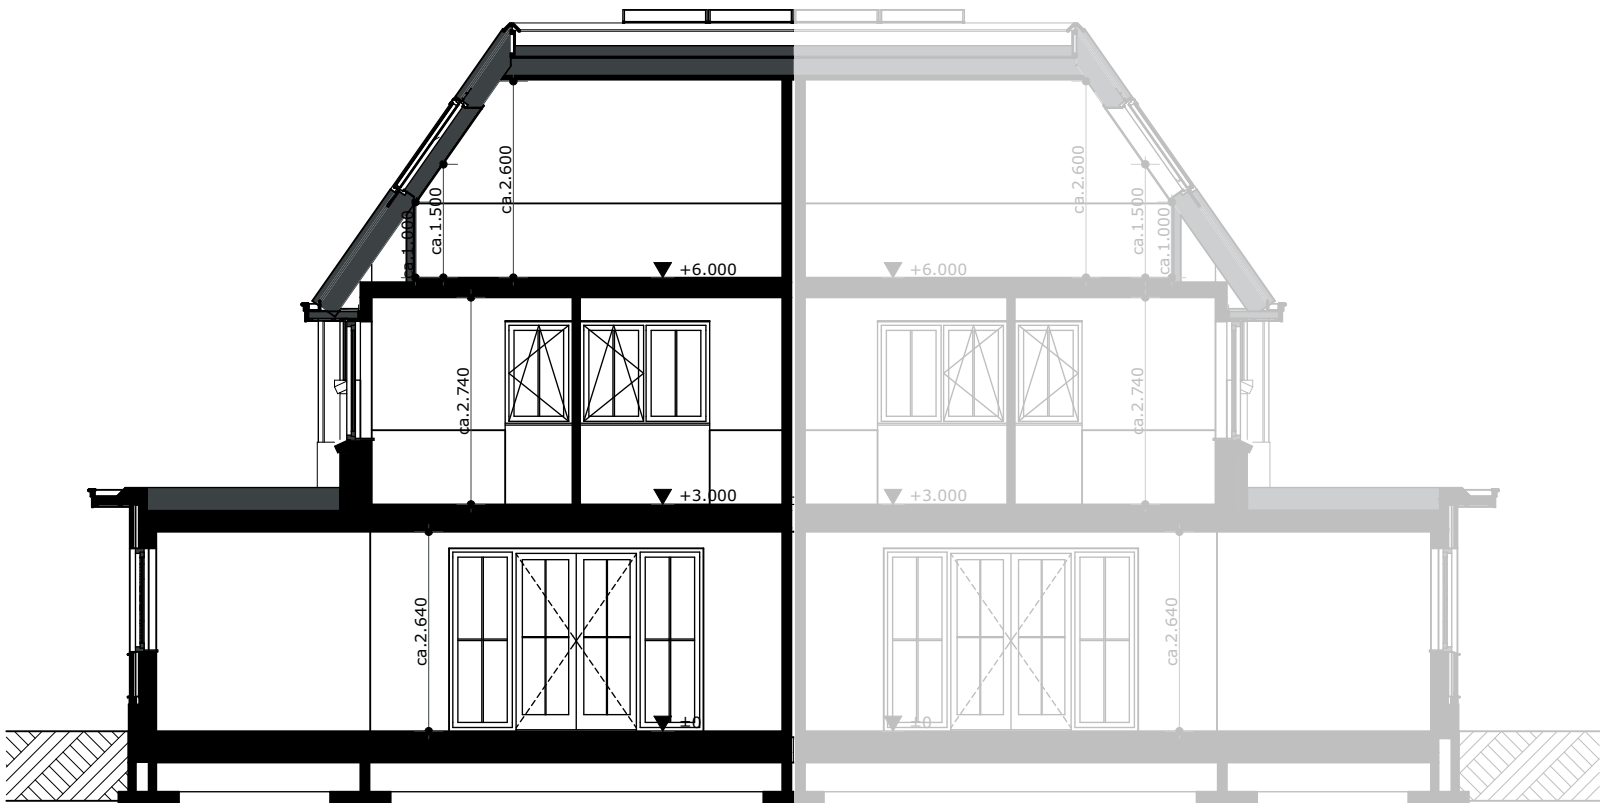

Doorsnede B-B

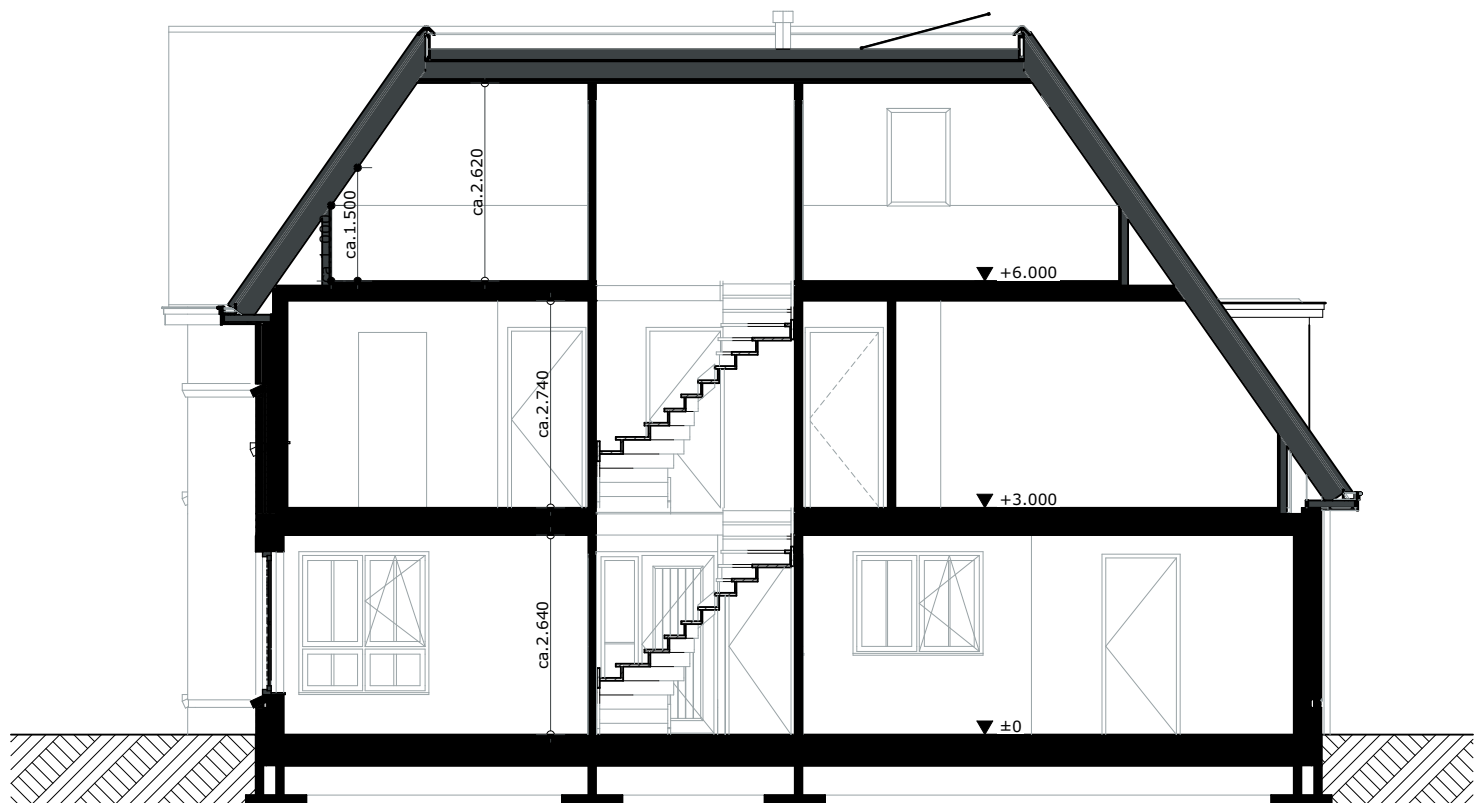

Doorsnede D-D

LEGENDA

IMPRESSIES

De tekeningen en afbeeldingen geven een impressie van het ontwerp. De werkelijke uitvoering en kleuren van gevelaanzichten, schilderwerk, dakbedekkingen etc. kunnen afwijken. Aan deze tekeningen kunnen, ondanks alle zorgvuldigheid die is nagestreefd, géén rechten worden ontleend.


MAATVOERING EN INRICHTING

De maten op de tekening zijn circa-maten. Deze zijn aangegeven in millimeters, tenzij anders vermeld. Bij de maatvoering tussen de wanden is geen rekening gehouden met enige wandafwerking, zoals wandtegels en spuitwerk. Daarnaast kunnen zich tijdens de bouw veranderingen voordoen, die kunnen leiden tot verschillen. Op de tekening aangegeven meubilair en apparatuur dienen alleen ter oriëntatie.

RENVOL GEVELAANZICHTEN

SYMBOLEN

- Toe- en afvoer mechanische ventilatie, exacte positie conform opgave installateur.
- Doorvalveilig glas cf. NEN 2608 en opgave leverancier
- Locatie buitenunit warmtepomp

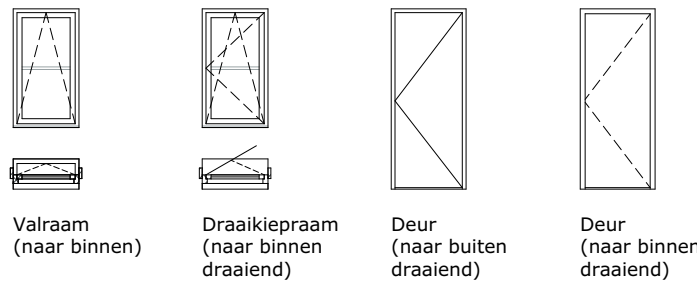

ALGEMEEN

VERKOOPTEKENINGEN

Nieuwbouw tweekapper te Zeist

Kavel
DEAUVILLE

Onderdeel
Gevelaanzichten en Doorsneden


Schaal
1:100

Datum getekend
9 maart 2026

Formaat
A2 (420,0x594,0)

Status
Definitief



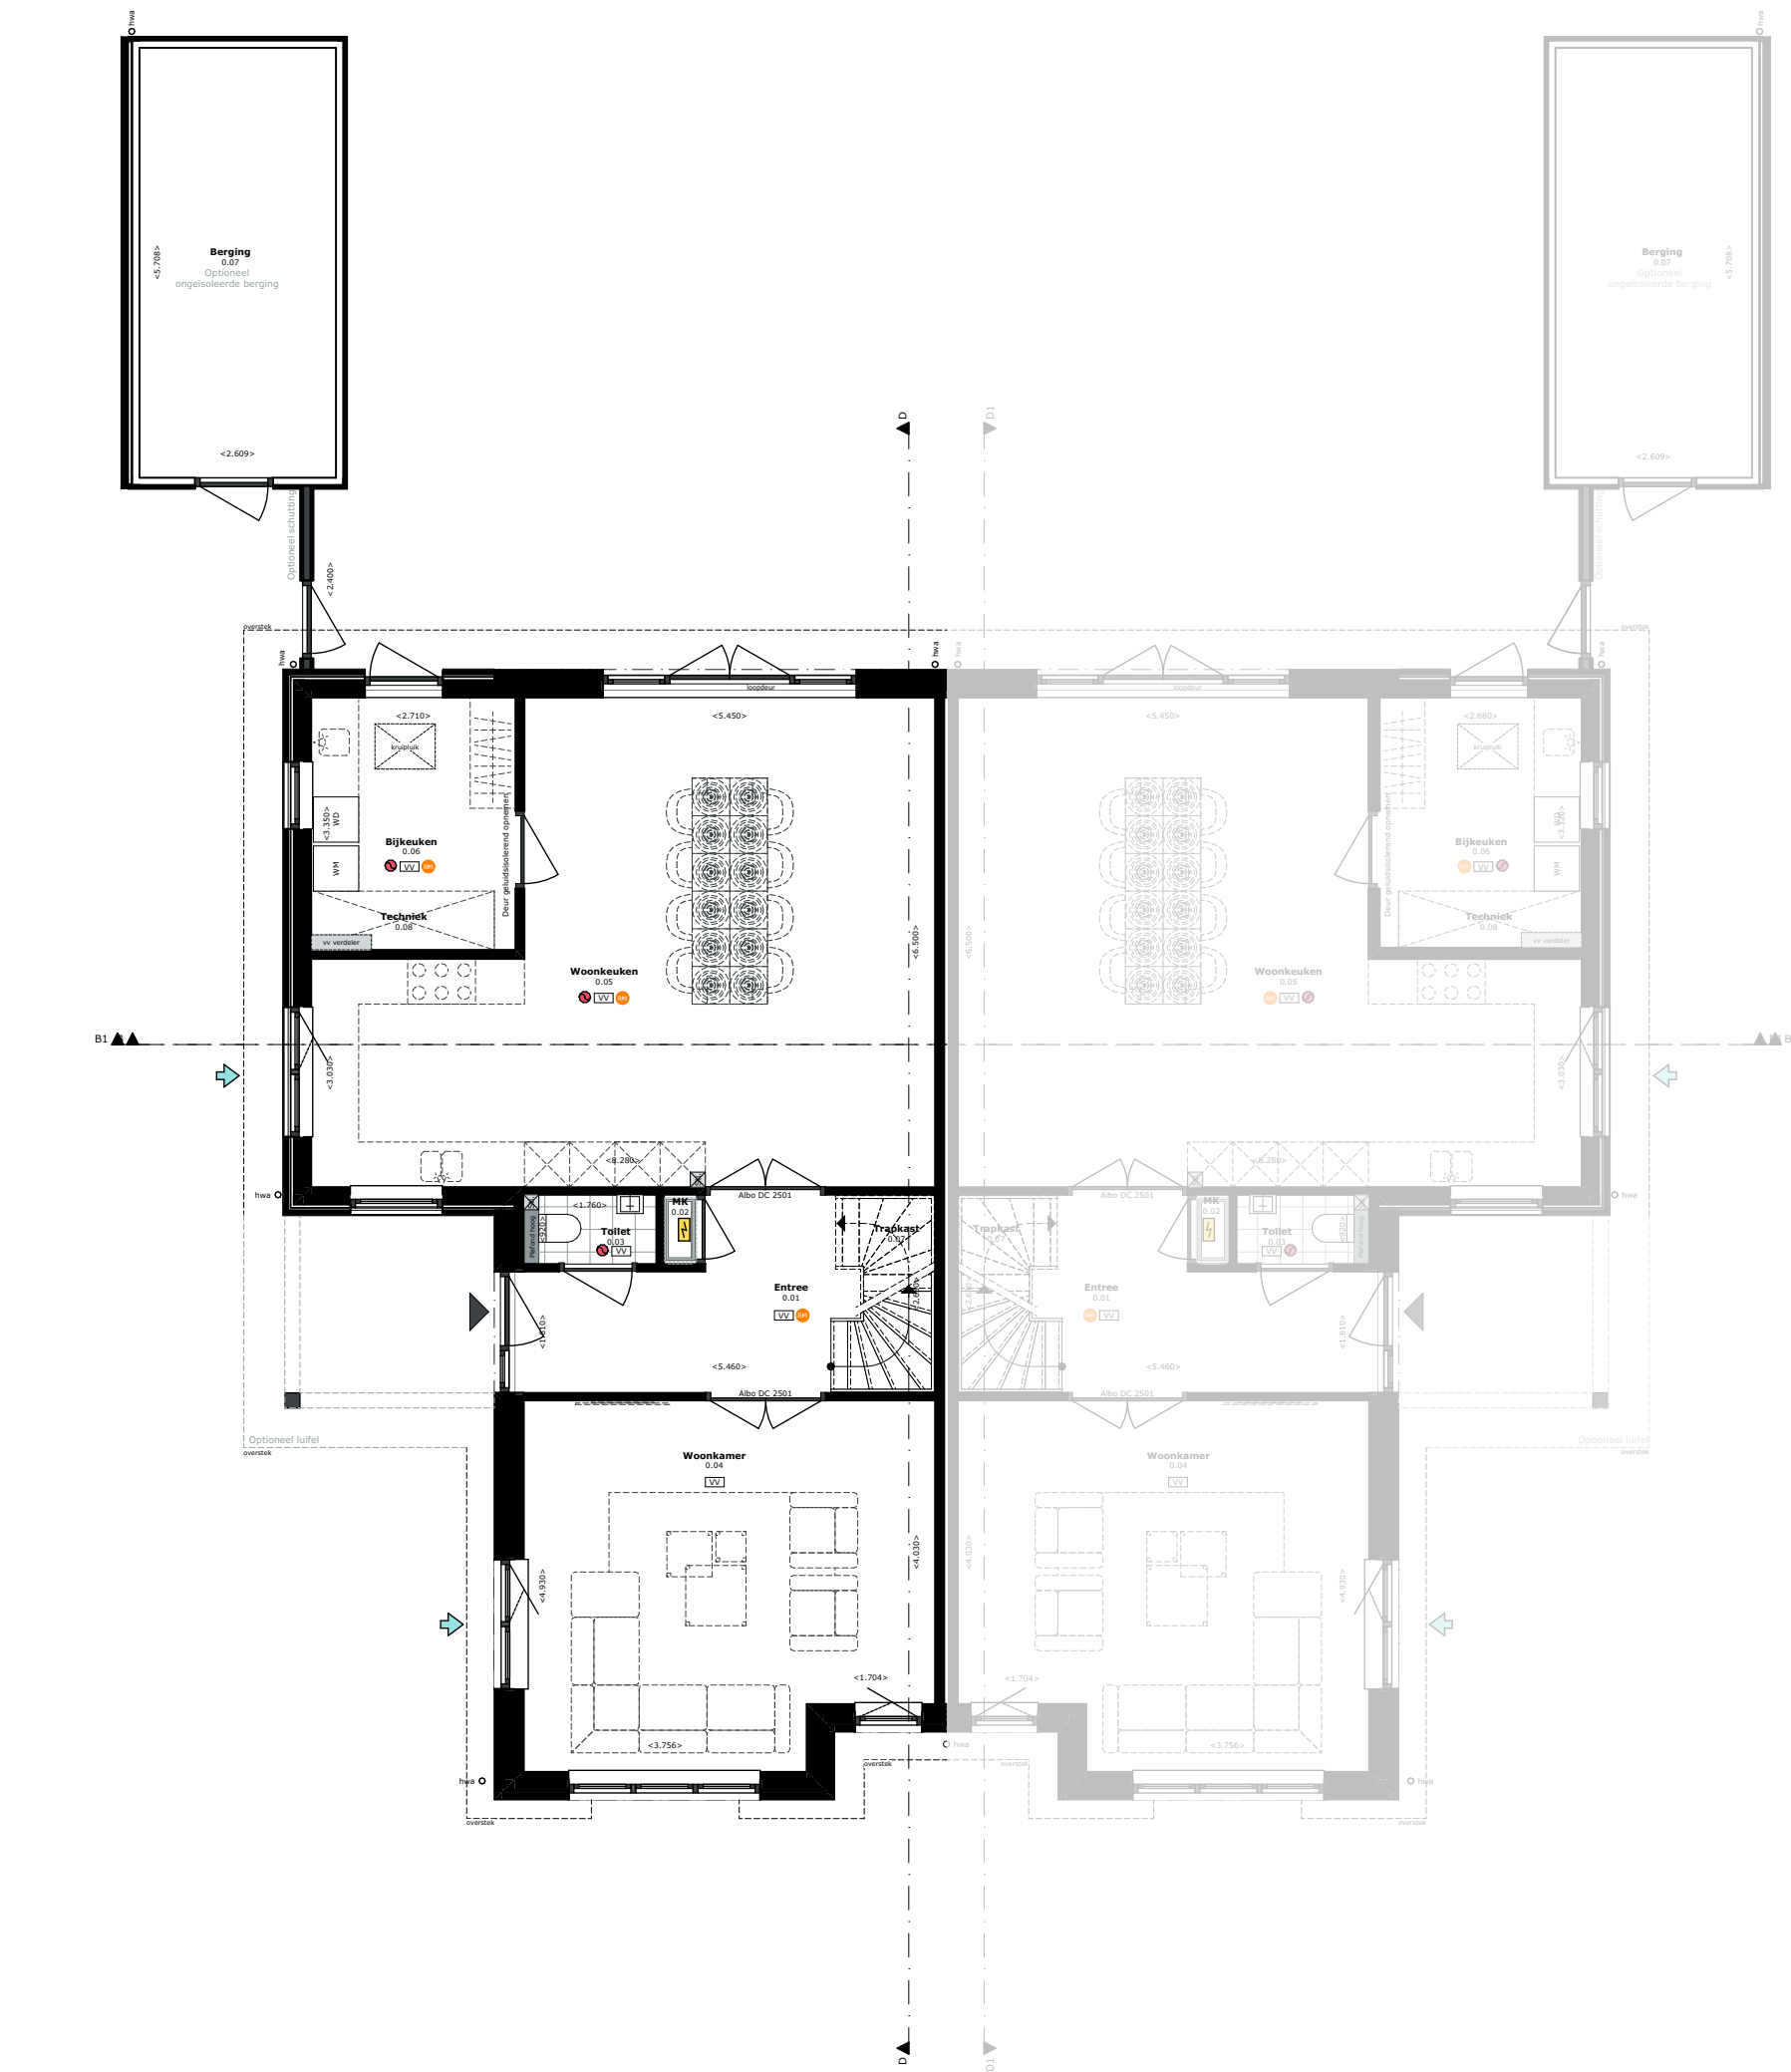

BEGANE GROND

LEGENDA

IMPRESSIES

De tekeningen en afbeeldingen geven een impressie van het ontwerp. De werkelijke uitvoering en kleuren van gevelaanzichten, schilderwerk, dakbedekkingen etc. kunnen afwijken. Aan deze tekeningen kunnen, ondanks alle zorgvuldigheid die is nagestreefd, géén rechten worden ontleend.

MAATVOERING EN INRICHTING

De maten op de tekening zijn circa-maten. Deze zijn aangegeven in millimeters, tenzij anders vermeld. Bij de maatvoering tussen de wanden is geen rekening gehouden met enige wandafwerking, zoals wandtegels en spuitwerk. Daarnaast kunnen zich tijdens de bouw veranderingen voordoen, die kunnen leiden tot verschillen. Op de tekening aangegeven meubilair en apparatuur dienen alleen ter oriëntatie.

RENVOL PLATTEGRONDEN

SYMBOLEN

- Ruimte v.z.v. mechanische luchtafvoer, positie en aantal n.t.b. door installateur
- Ruimte v.z.v. natuurlijke luchttoevoer, d.m.v. ventilatioosters
- WTW Mechanische gebalanceerde ventilatiebox
- WP Warmtepomp
- B Boilervat
- VV Ruimte v.z.v. vloerverwarming
- hwa Hemelwaterafvoer

ALGEMEEN

VERKOOPTTEKENINGEN

Nieuwbouw tweekapper te Zeist

Kavel

DEAUVILLE

Onderdeel

Begane grond

Schaal

1:100

Formaat

A2 (420,0x594,0)


Datum getekend

9 maart 2026

Status

Definitief



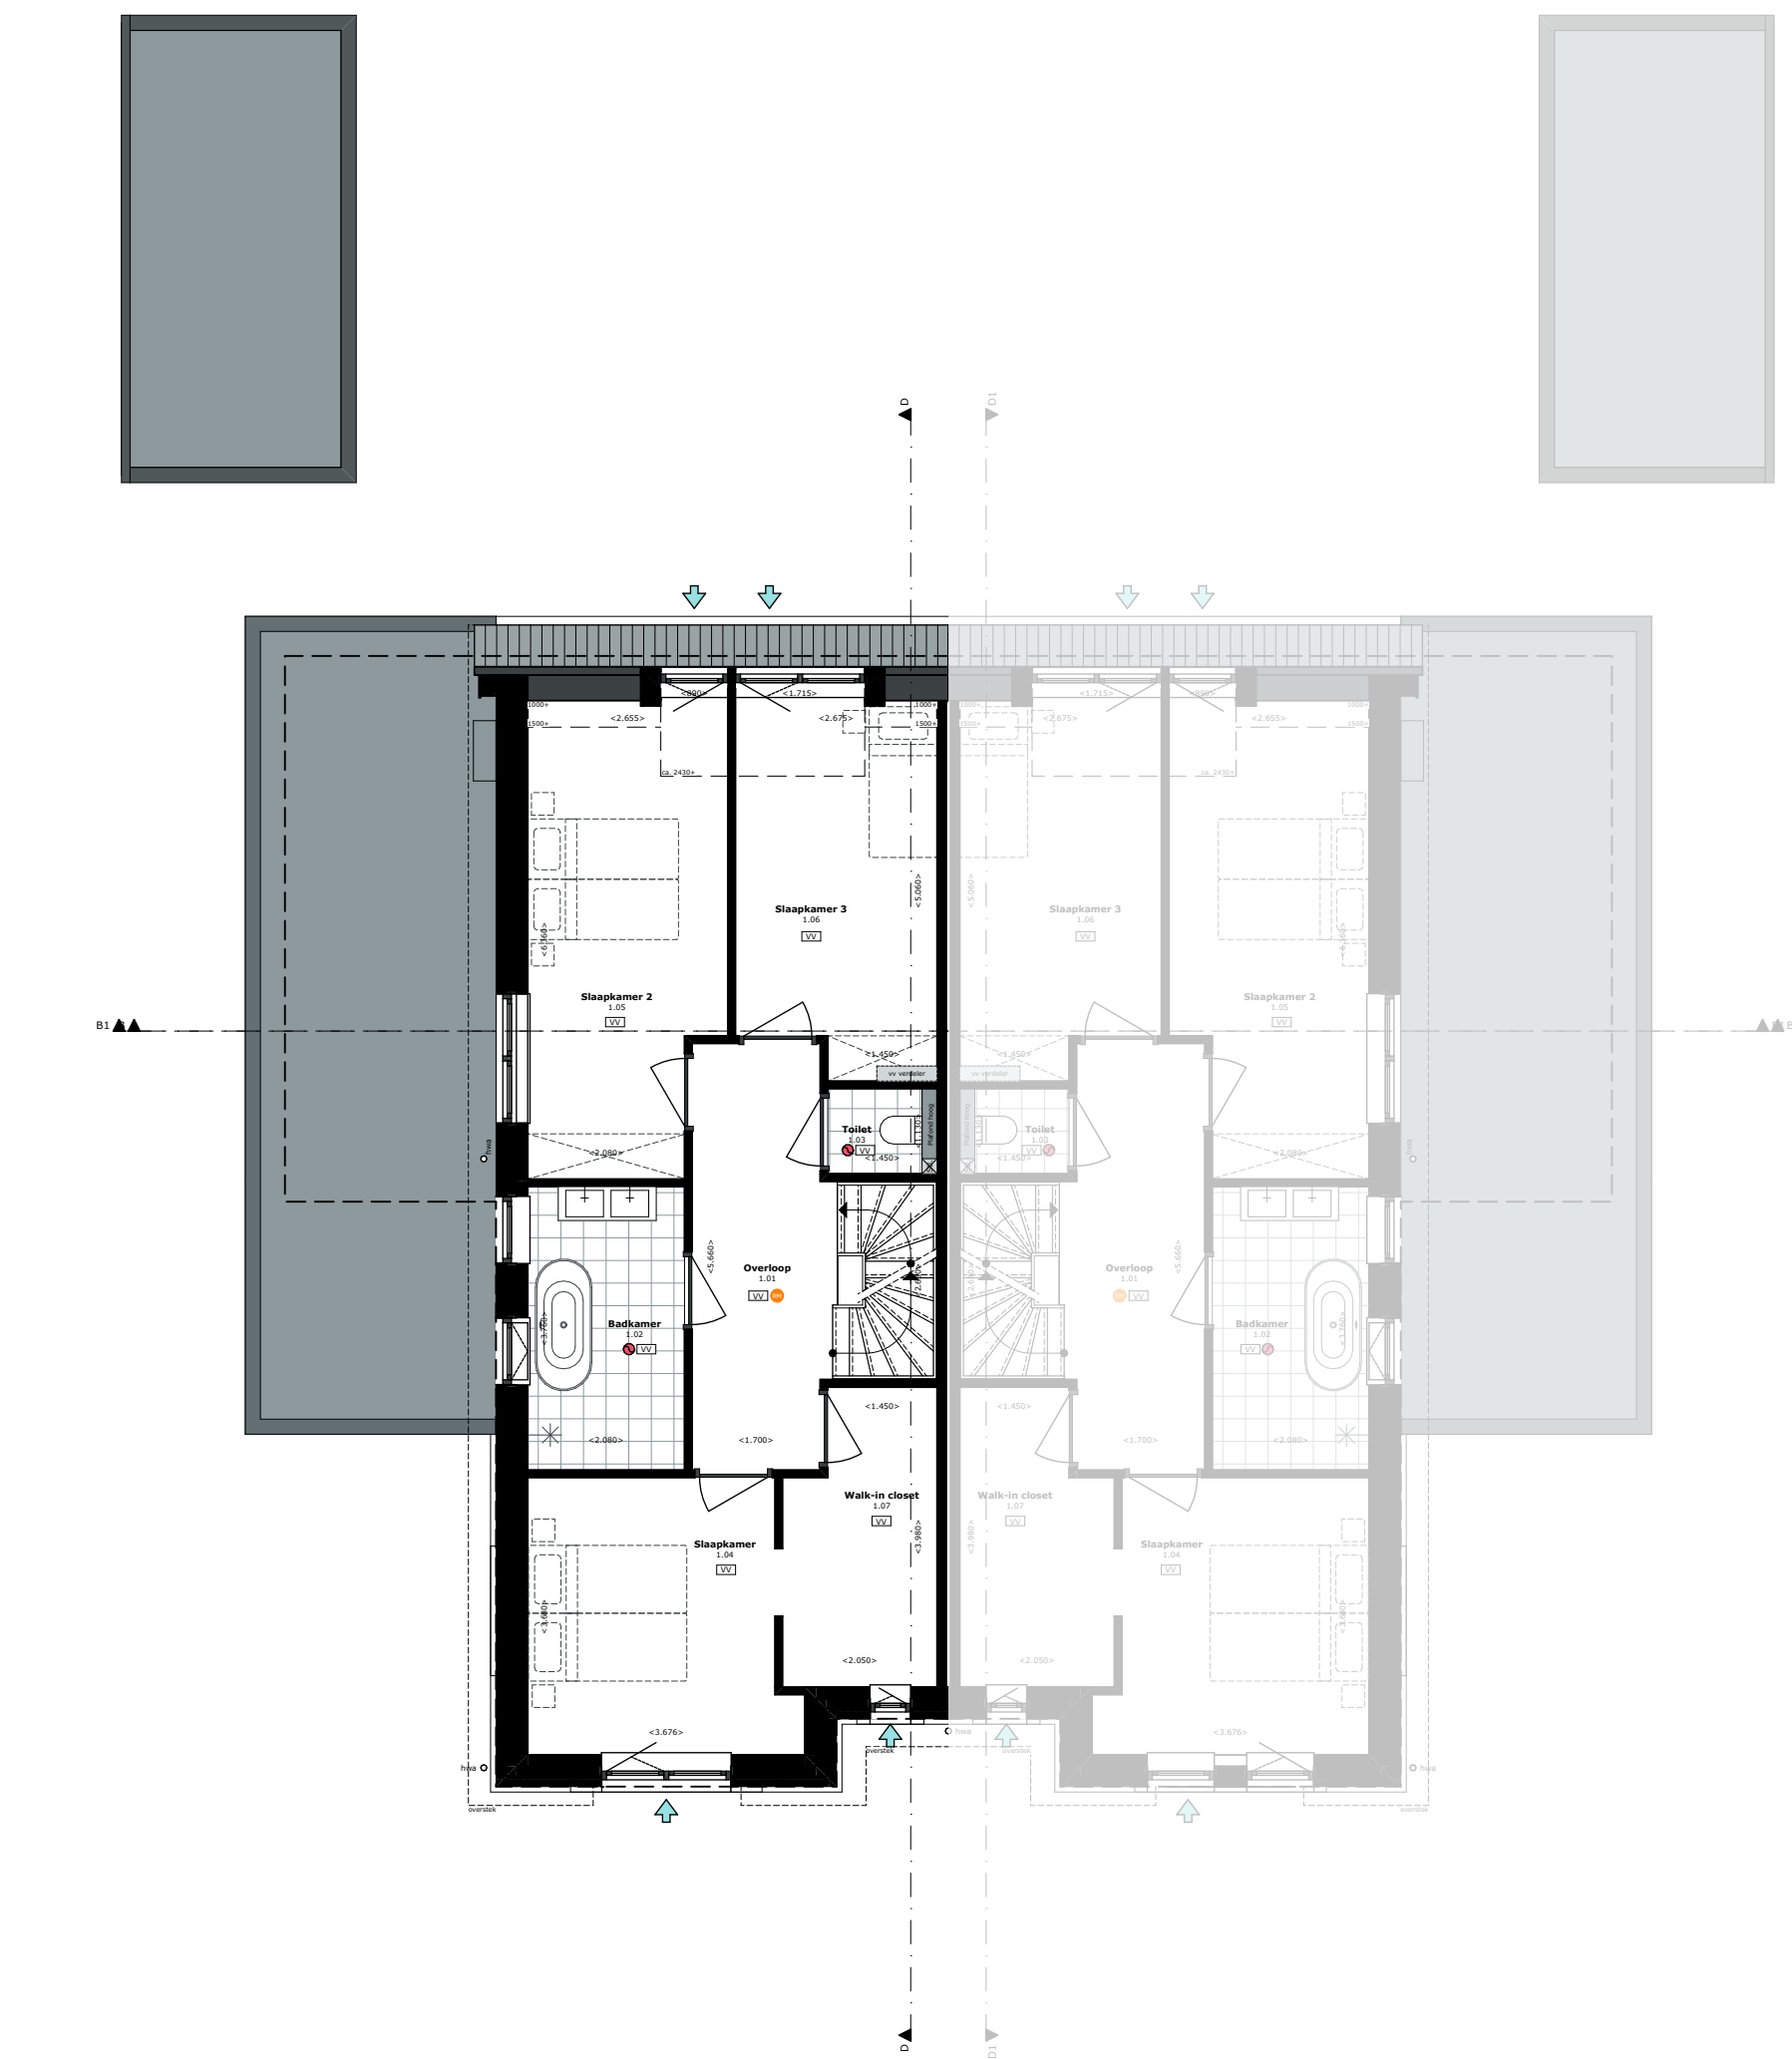

VERDIEPING

LEGENDA

IMPRESSIES

De tekeningen en afbeeldingen geven een impressie van het ontwerp. De werkelijke uitvoering en kleuren van gevelaanzichten, schilderwerk, dakbedekkingen etc. kunnen afwijken. Aan deze tekeningen kunnen, ondanks alle zorgvuldigheid die is nagestreefd, géén rechten worden ontleend.

MAATVOERING EN INRICHTING

De maten op de tekening zijn circa-maten. Deze zijn aangegeven in millimeters, tenzij anders vermeld. Bij de maatvoering tussen de wanden is geen rekening gehouden met enige wandafwerking, zoals wandtegels en spuitwerk. Daarnaast kunnen zich tijdens de bouw veranderingen voordoen, die kunnen leiden tot verschillen. Op de tekening aangegeven meubilair en apparatuur dienen alleen ter oriëntatie.

RENVOL PLATTEGRONDEN

SYMBOLEN

- Ruimte v.z.v. mechanische luchtvoering, positie en aantal n.t.b. door installateur
- Ruimte v.z.v. natuurlijke luchttoevoer, d.m.v. ventilatieroosters
- WTW Mechanische gebalanceerde ventilatiebox
- WP Warmtepomp
- B Boilervat
- VV Ruimte v.z.v. vloerverwarming
- hwa Hemelwaterafvoer

ALGEMEEN

VERKOOPTEKENINGEN

Nieuwbouw tweekapper te Zeist

Kavel

DEAUVILLE

Onderdeel

Verdieping

Schaal

1:100

Formaat

A2 (420,0x594,0)


Datum getekend

9 maart 2026

Status

Definitief



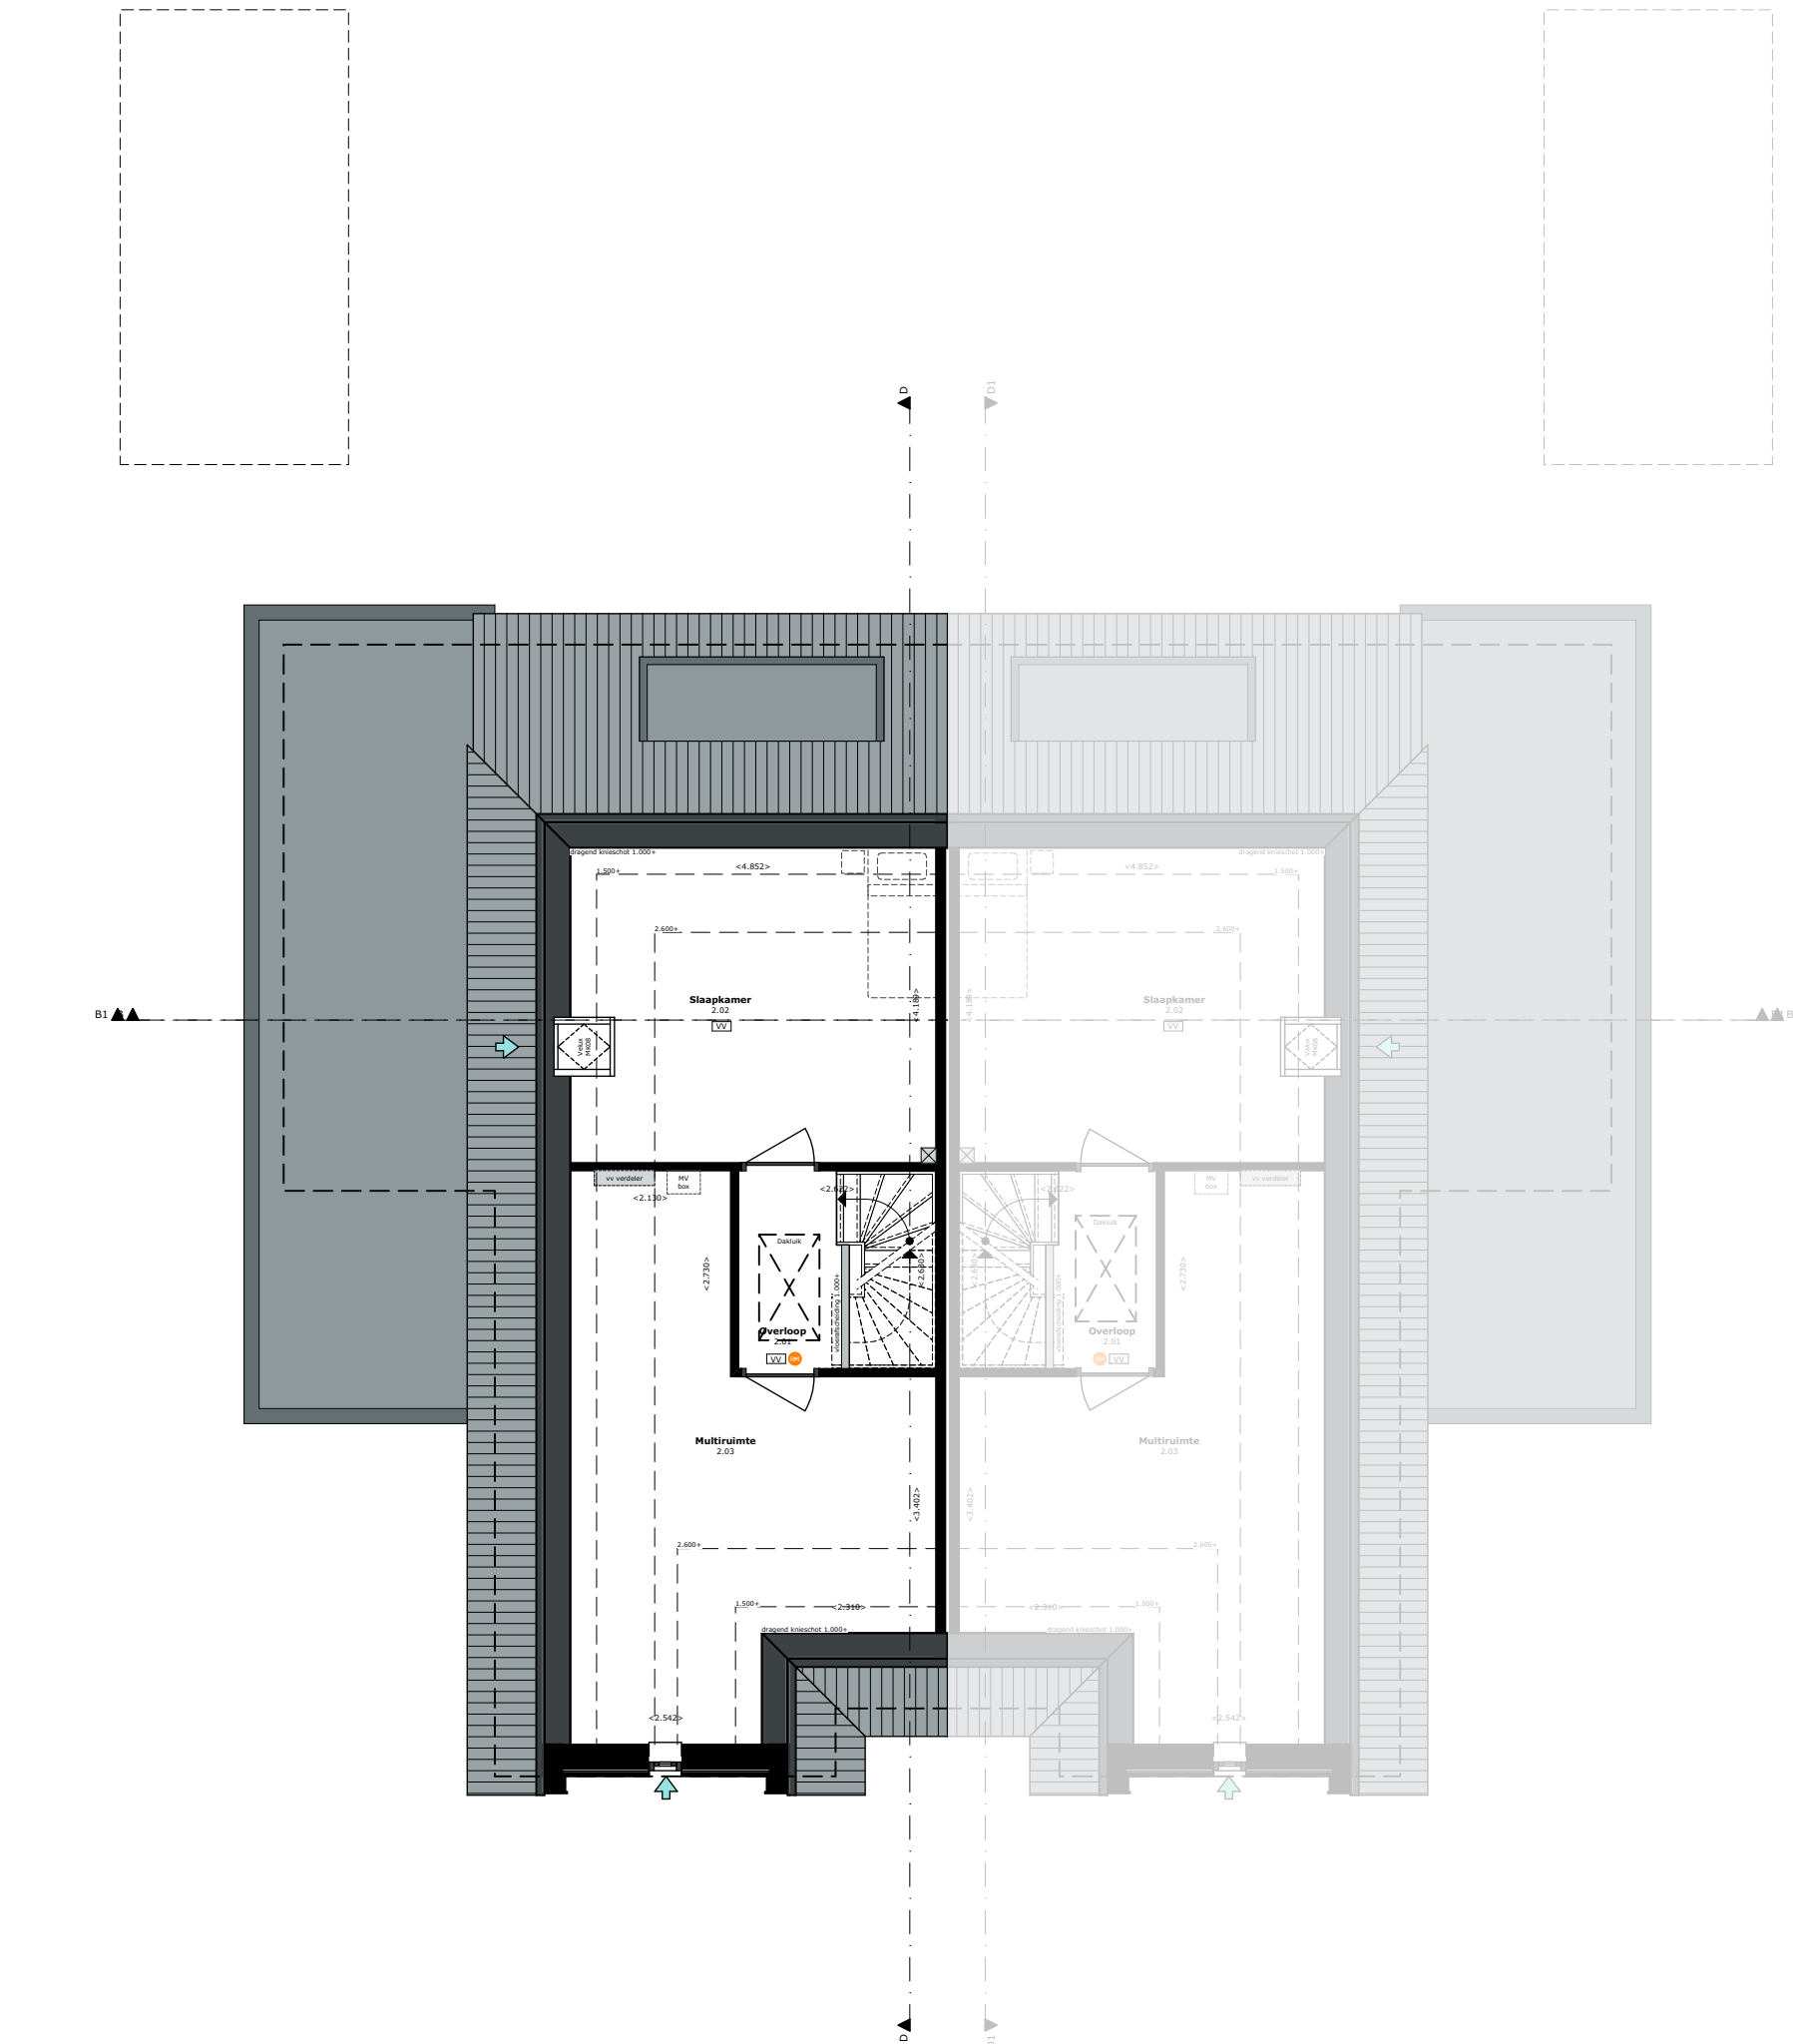

ZOLDER

LEGENDA

IMPRESSIES

De tekeningen en afbeeldingen geven een impressie van het ontwerp. De werkelijke uitvoering en kleuren van gevelaanzichten, schilderwerk, dakbedekkingen etc. kunnen afwijken. Aan deze tekeningen kunnen, ondanks alle zorgvuldigheid die is nagestreefd, géén rechten worden ontleend.

MAATVOERING EN INRICHTING

De maten op de tekening zijn circa-maten. Deze zijn aangegeven in millimeters, tenzij anders vermeld. Bij de maatvoering tussen de wanden is geen rekening gehouden met enige wandafwerking, zoals wandtegels en spuitwerk. Daarnaast kunnen zich tijdens de bouw veranderingen voordoen, die kunnen leiden tot verschillen. Op de tekening aangegeven meubilair en apparatuur dienen alleen ter oriëntatie.

RENVOL PLATTEGRONDEN

SYMBOLEN

- Ruimte v.z.v. mechanische luchtafvoer, positie en aantal n.t.b. door installateur
- Ruimte v.z.v. natuurlijke luchttoevoer, d.m.v. ventilatieroosters
- WTW Mechanische gebalanceerde ventilatiebox
- WP Warmtepomp
- B Boilervat
- VV Ruimte v.z.v. vloerverwarming
- hwa Hemelwaterafvoer

ALGEMEEN

VERKOOPTEKENINGEN

Nieuwbouw tweekapper te Zeist

Kavel

DEAUVILLE

Onderdeel

Zolder

Schaal

1:100

Formaat

A2 (420,0x594,0)

Datum getekend

9 maart 2026

Status

Definitief

